


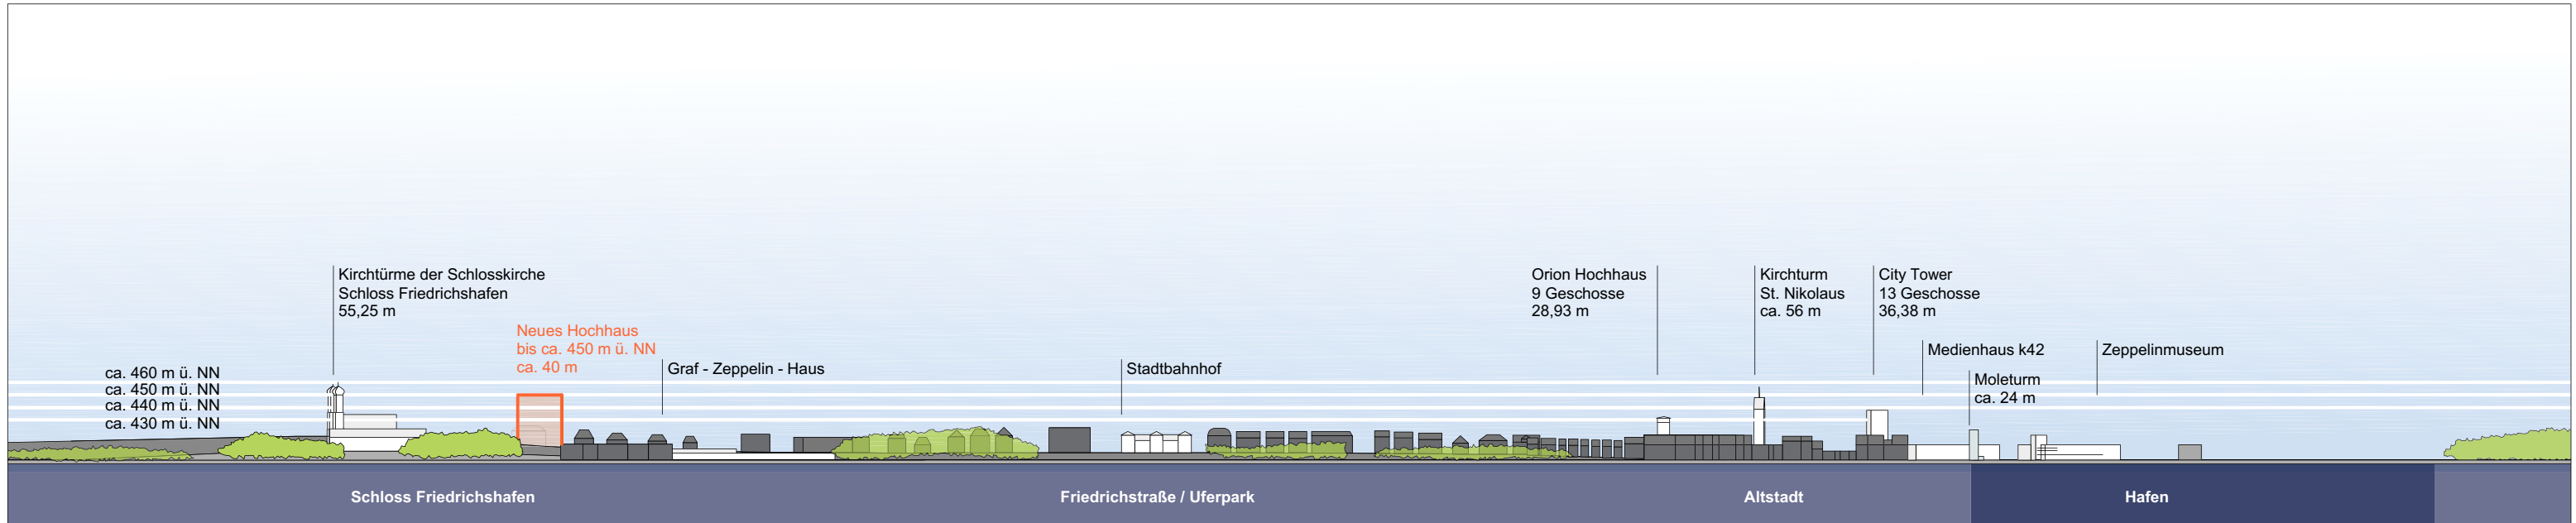

Ansicht vom See

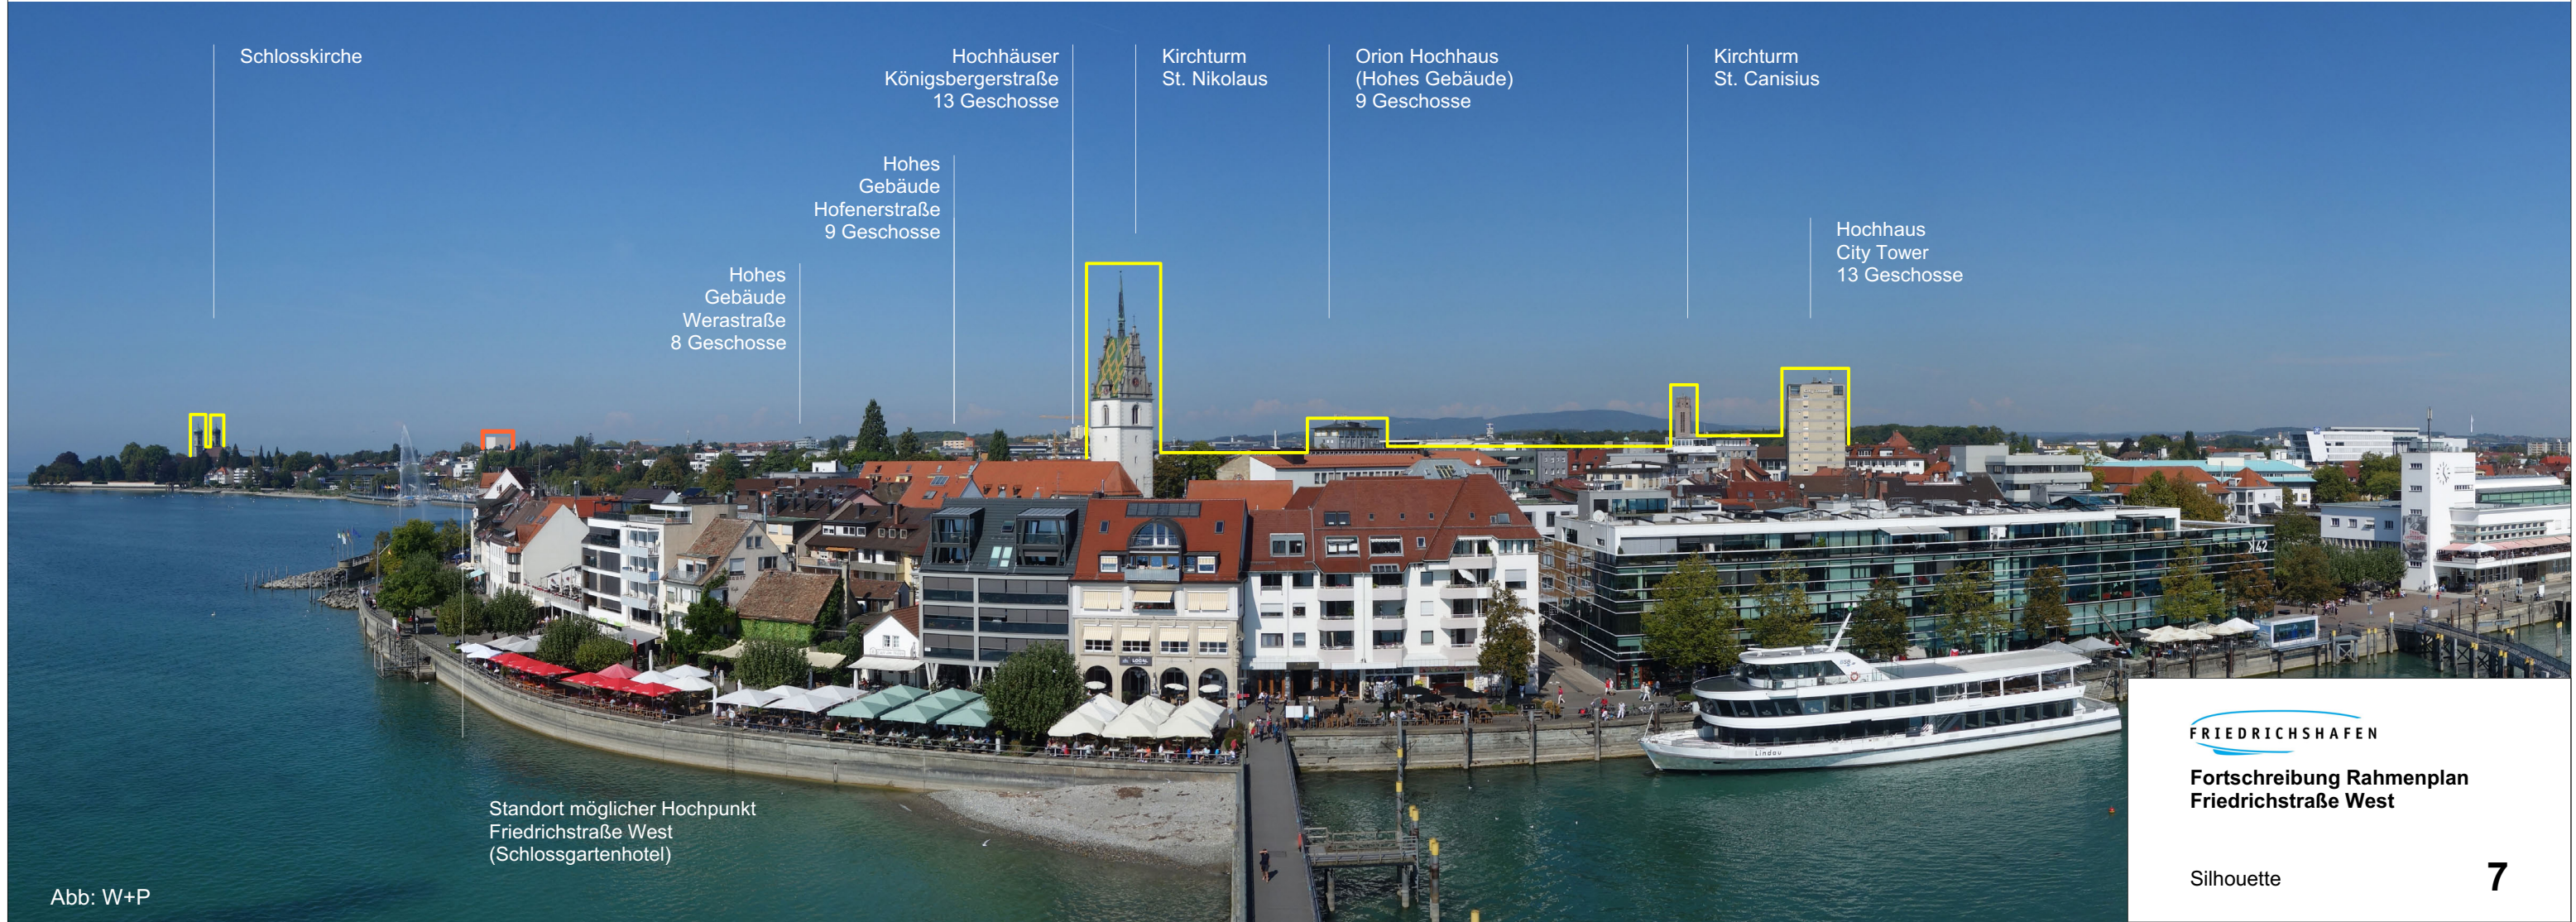


Abb: W+P

Blick vom Moletturm


FRIEDRICHSHAFEN

Fortschreibung Rahmenplan  
Friedrichstraße West

Silhouette

7

Datum: 16.03.2021

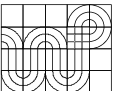

WICK+PARTNER  
ARCHITEKTEN STADTPLANER  
PARTNERSCHAFT mbB  
Silberburgstr. 159A • 70178 Stuttgart  
T 0711. 255 09 55 0 • info@wick-partner.de