Städtebaulicher Entwurf - Lageplan - M 1:1000

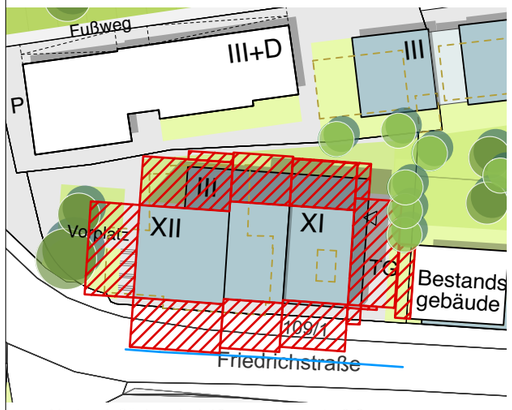

Abstandsflächen bei 40 m und Ansatz 0,2

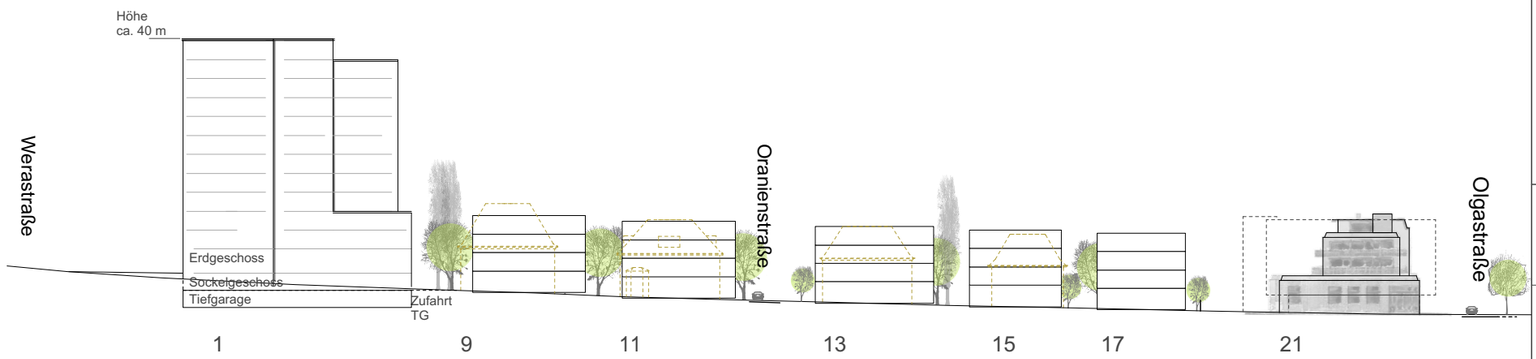

Städtebaulicher Entwurf - Ansicht Friedrichstraße - M 1:1000

Freiflächen

- Öffentliche Grünflächen / Park
- private Grünflächen
- Freihalteflächen/ Grüne Höfe
- Bäume Bestand öffentlich
- Bäume Bestand privat
- Bäume Planung
- Aufwertung öffentlicher Raum
- Straßenquerschnitt mit Fahrradschutzstreifen

Bebauungsstruktur

- Gebäude Bestand
- Gebäude Planung
- Gebäude Abbruch
- Geschossigkeit Bestand
- Zulässige Geschossigkeit nach Rahmenplan
- Geschossigkeit Planung

FRIEDRICHSHAFEN

Fortschreibung Rahmenplan Friedrichstraße West

Städtebaulicher Entwurf
Variante 2 -
Typ breite Struktur

9.2

Maßstab: 1:1.000
Datum: 16.03.2021

WICK+PARTNER
ARCHITEKTEN STADTPLANER
PARTNERSCHAFT mbB
Silberburgstr. 159A • 70178 Stuttgart
T 0711. 255 09 55 0 • info@wick-partner.de