


PRINZIPIPSCHNITTE M 1:500

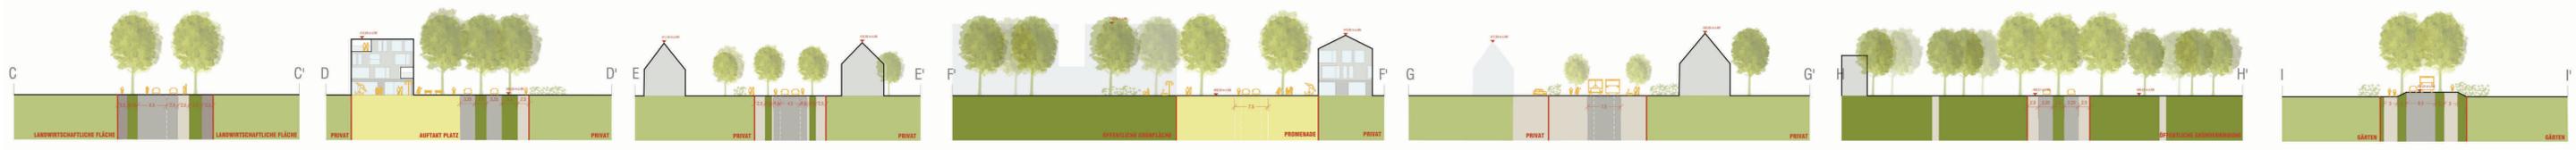

GESTALTUNGSPLAN M 1:1000

